


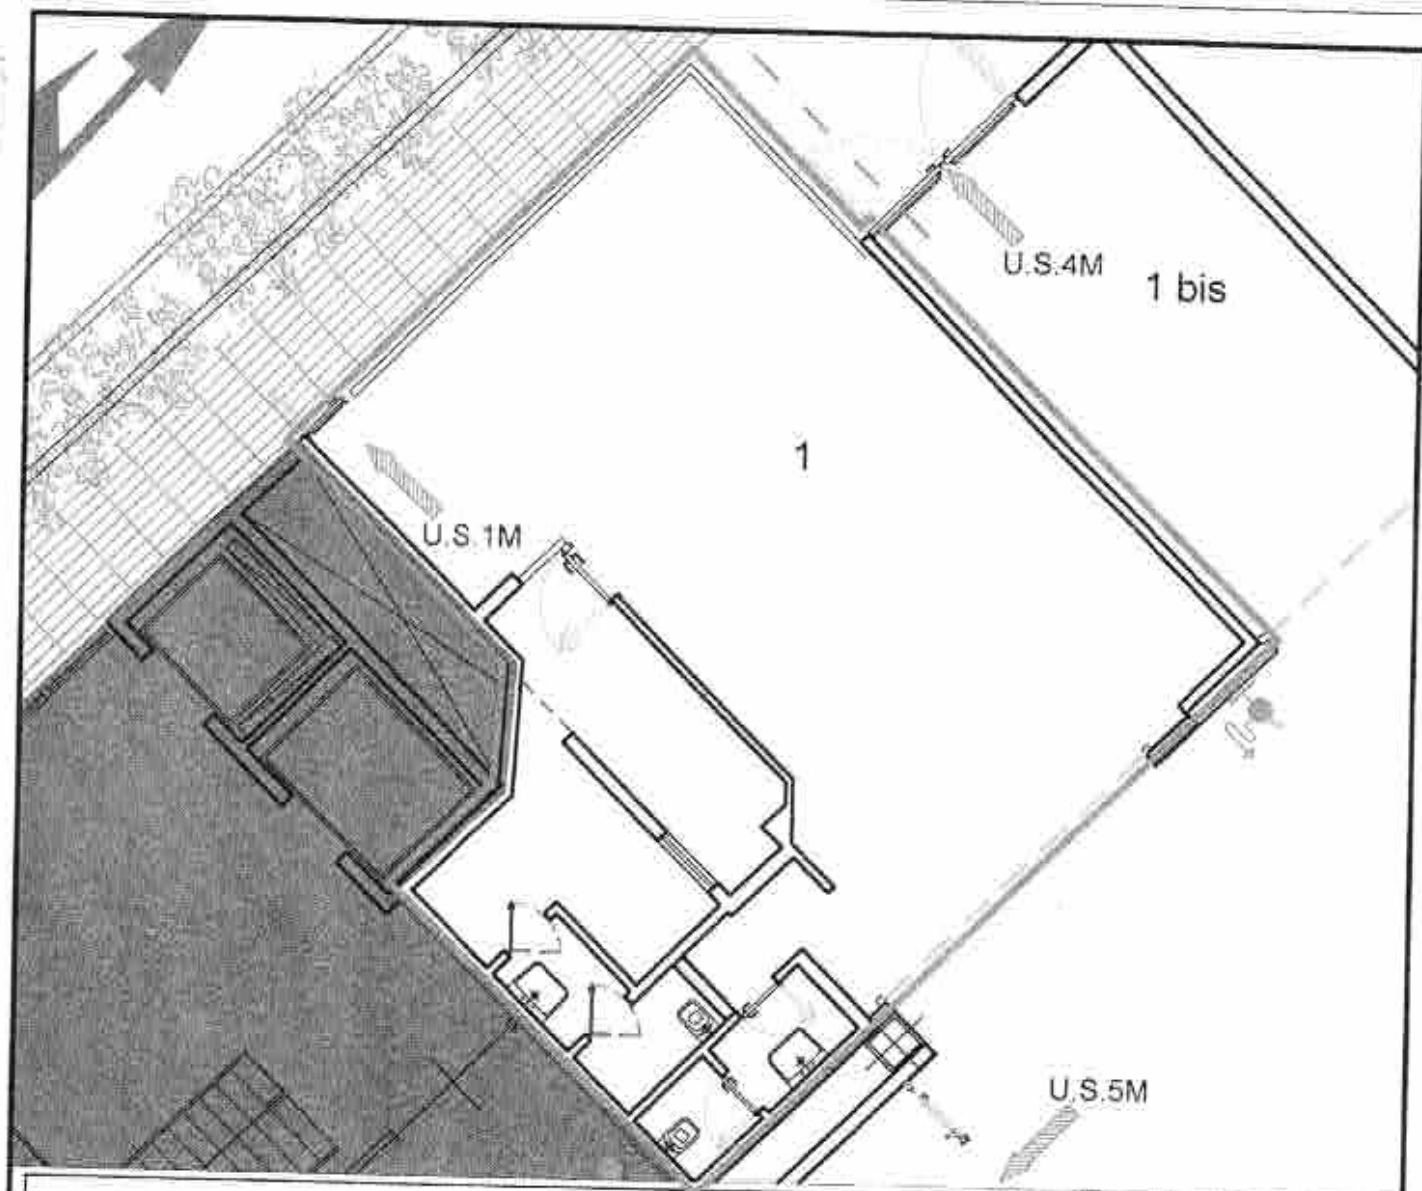

Comune: Albenga (SV)
Via: Regione Bagnoli 37-P.za Caduti di Nassirya 2A

Descrizione Centro Commerciale "Le Serre"
Locale n° 1

Elaborato: Pianta piano terra



TALEA

società di gestione immobiliare s.p.a.

Sede Legale: Corso A. Ricci 211/R - 17100 Savona
Sede Amministrativa: Via Val Lerone 20 - 16011 Aranzano (GE)
C.F. e iscr. Reg. Impr. di Savona n. 02935130963
P. IVA 01254800965

Scala: 1:100

Data: 14/05/2012

TALEA S.p.A.
Un Consigliere Delegato
Mauro Pinelli