

**Agenzia del Territorio
CATASTO FABBRICATI
Ufficio Provinciale di
Savona**

Scheda n. 1 Scala 1:200

Dichiarazione protocollo n. SV0198729 del 22/11/2004

Planimetria di u.i.u. in Comune di Garlenda

Borgo Fuenza

civ. 31

Identificativi Catastali:

Sezione:

Foglio: 6

Particella: 227

Subalterno: 5

Compilata da:

Inguscio Fabrizio

Iscritto all'albo:

Geometri

Prov. Savona


N. 973

PIANTA PIANO PRIMO

h. media 2,30

PROSPETTO SU CORTE COMUNE

PROSPETTO SU CORTE COMUNE

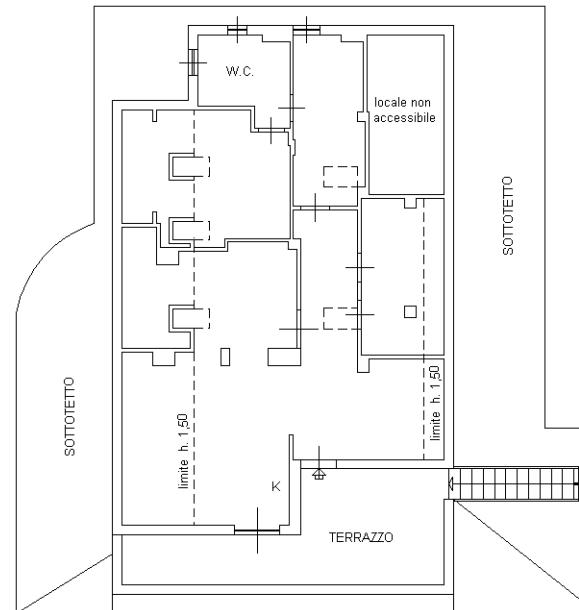

PROSPETTO SU CORTE COMUNE

