


Dichiarazione protocollo n. del	
Planimetria di u.i.u. in Comune di Albenga	
Villaggio Iris	civ. 47
Identificativi Catastali:	Compilata da:
Sezione: ALB	Turla Fabio
Foglio: 27	Iscritto all'albo:
Particella: 295	Geometri
Subalterno: 3	Prov. Savona
	N. 01417

Scheda n. 1 Scala 1:200

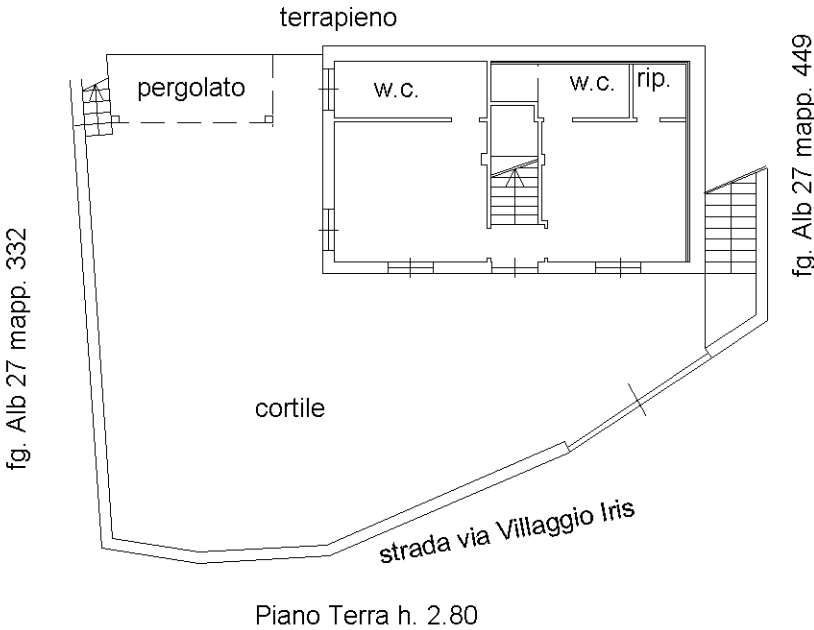

fg. Alb 27 mapp. 301

