

**Agenzia delle Entrate**  
**CATASTO FABBRICATI**  
Ufficio Provinciale di  
**Savona**

Dichiarazione protocollo n. SV0026532 del 10/08/2020

Planimetria di u.i.u. in Comune di Garlenda

Frazione Castelli

civ. 56

Identificativi Catastali:

Sezione:

Foglio: 17

Particella: 95

Subalterno: 2

Compilata da:

Rupo Andrea

Iscritto all'albo:

Geometri


Prov. Savona

N. 01452


Scheda n. 1

Scala 1:200


### PIANO TERRA

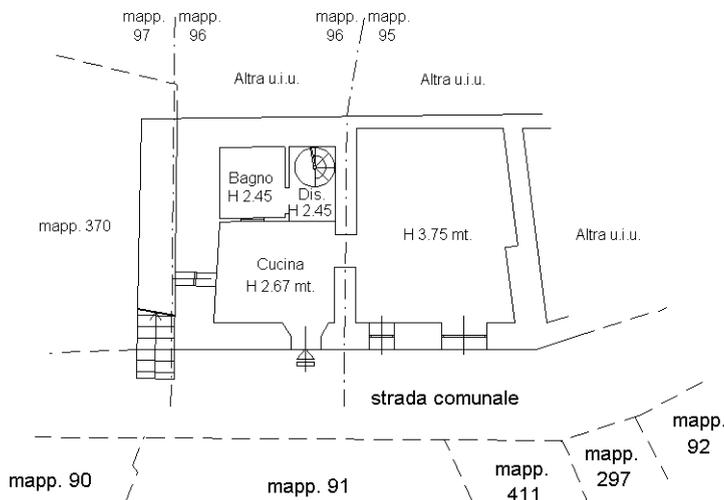

### PIANO PRIMO

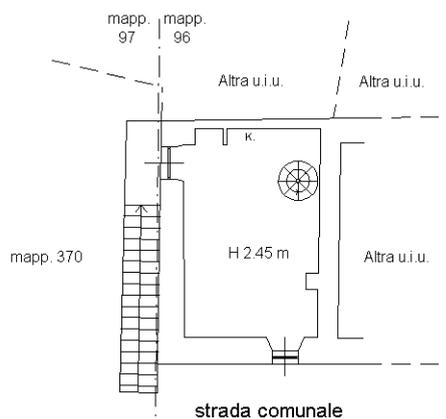

### PIANO SECONDO

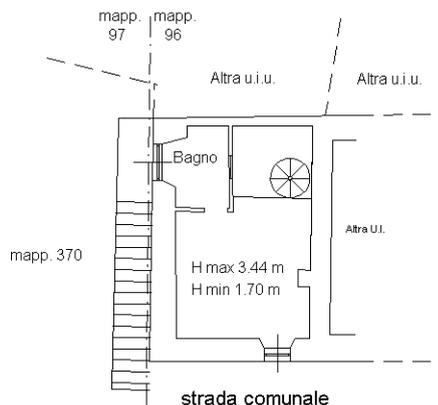

Ultima planimetria in atti